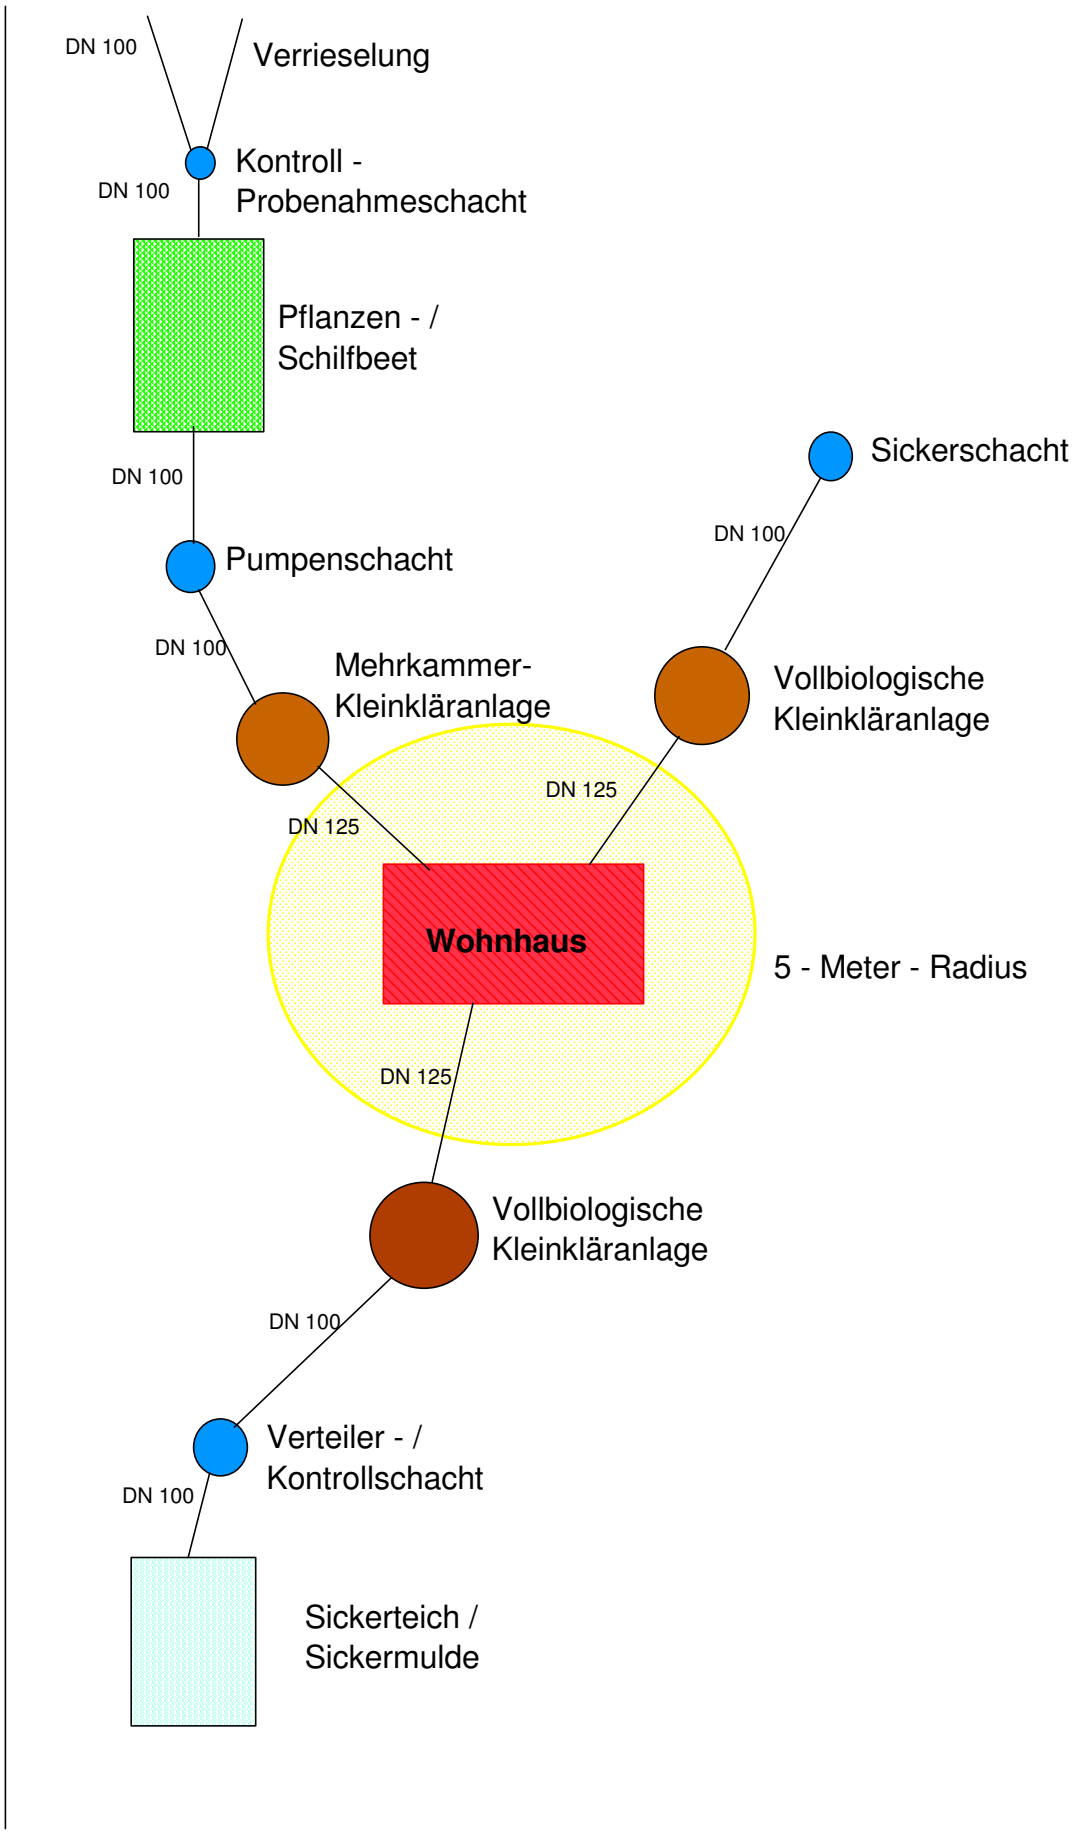
DN 100
Verrieselung
Kontroll -
Probenahmeschacht
DN 100
Pflanzen - /
Schilfbeet
DN 100
Pumpenschacht
DN 100
Mehrkammer-
Kleinkläranlage
Sickerschacht
DN 100
Vollbiologische
Kleinkläranlage
DN 125
DN 125
Wohnhaus
5 - Meter - Radius
DN 125
Vollbiologische
Kleinkläranlage
DN 100
Verteiler - /
Kontrollschacht
DN 100
Sickerteich /
Sickermulde